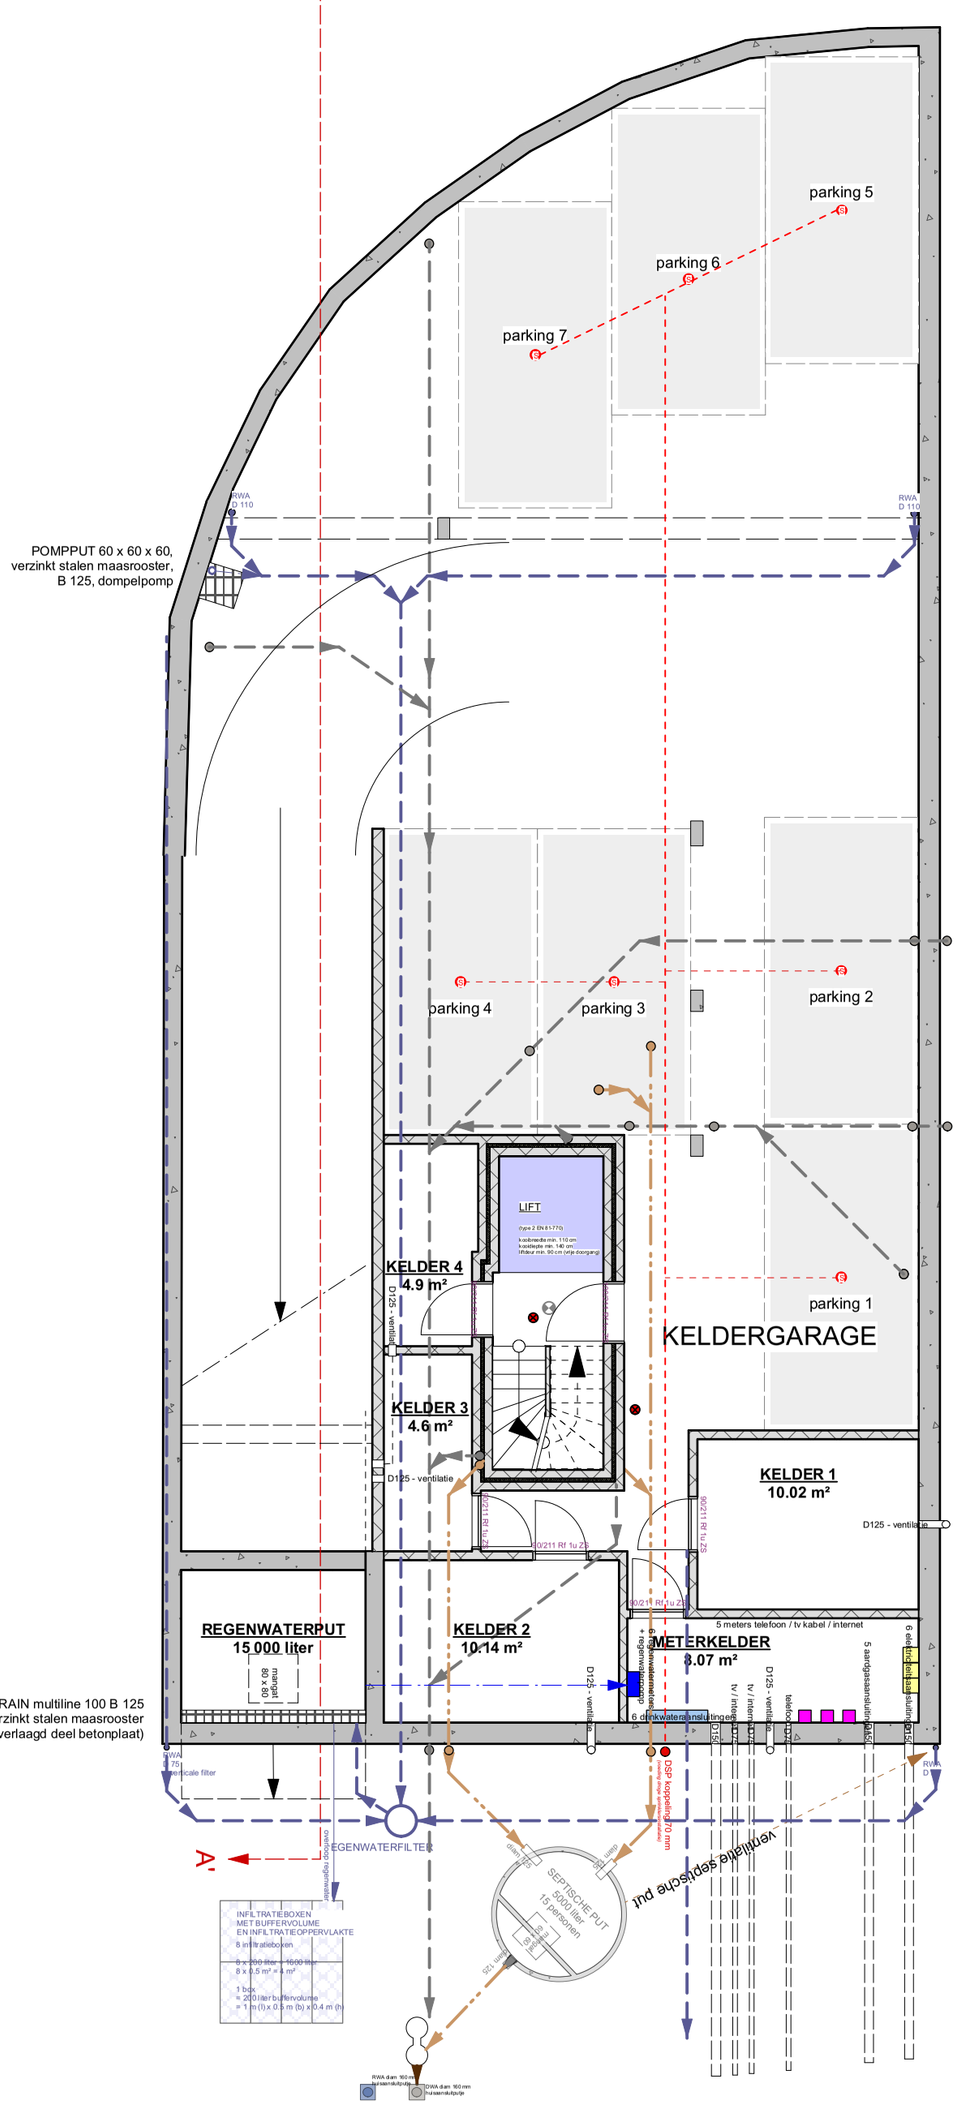

Parkeerkelder en bergingen - nivo -1

schaal 1/100